

**Agenzia del Territorio
CATASTO FABBRICATI
Ufficio Provinciale di
Brescia**

Dichiarazione protocollo n. BS0003816 del 09/01/2007
Planimetria di u.i.u. in Comune di Gardone Riviera

Via Filippini

civ. 33

Identificativi Catastali:

Sezione:
Foglio: 16
Particella: 671
Subalterno: 5

Compilata da:
Merigo Angelo


Iscritto all'albo:
Geometri

Prov. Brescia


N. 2837

Scheda n. 1 Scala 1:200

PIANO INTERRATO

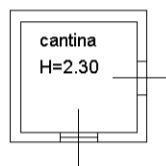

PIANO TERRA

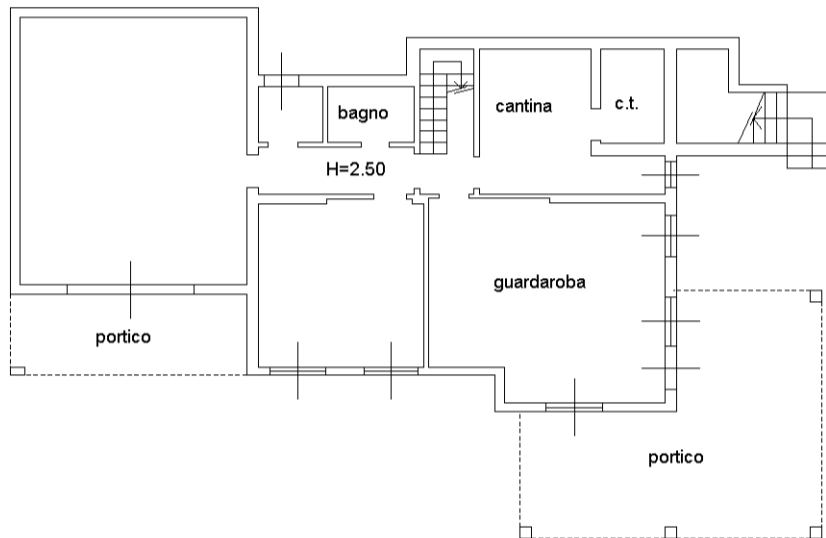

PIANO PRIMO

