MODULARIO
F. - rig. rend. - 497

Mod. B (*Nuovo Catasto Edilizio Urbano*)

MINISTERO DELLE FINANZE

DIREZIONE GENERALE DEL CATASTO E DEI SERVIZI TECNICI ERARIALI

Lire 100

NUOVO CATASTO EDILIZIO URBANO

(*R. DECRETO-LEGGE 13 APRILE 1939, N. 652*)

Planimetria dell'immobile situato nel Comune di Galatina *Via* Del Seminario

Ditta Ricci Donato n. Ruffano di Lecce 26.9.1937

Allegata alla dichiarazione presentata all'Ufficio Tecnico Erariale di Brescia

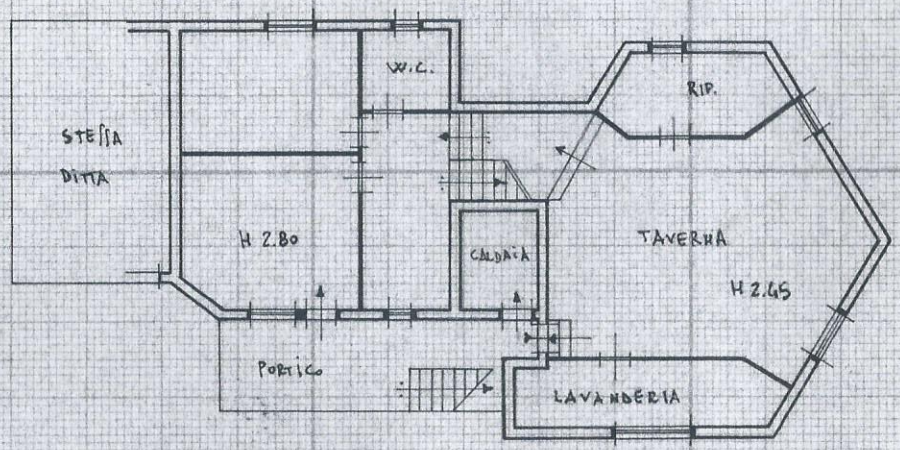

PIANO SEMINTERRATO

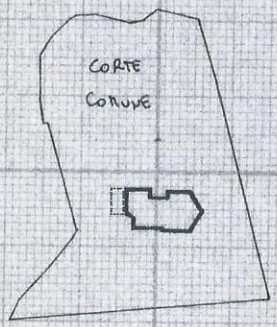

Foglio 12 SCALA 1:2000

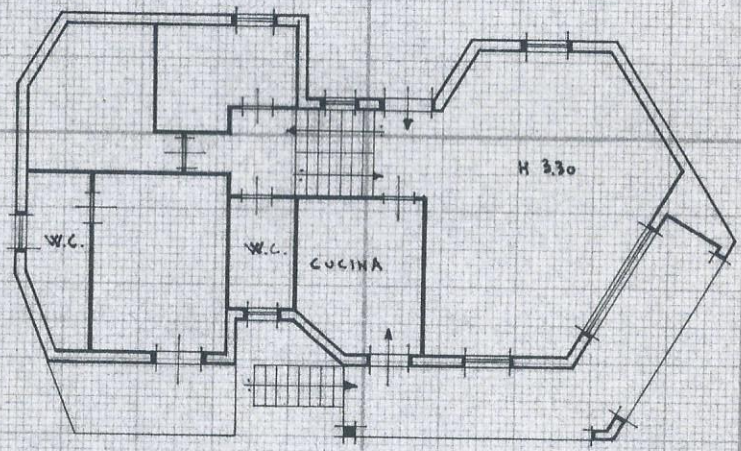

PIANO TERRA

ORIENTAMENTO

SCALA DI 1: 200

SPAZIO RISERVATO PER LE ANNOTAZIONI D'UFFICIO

DATA

PROT. N°

12
2180
1

Compilata dal Arch.
Floriali Vittorio
(Titolo, nome e cognome del tecnico)

Iscritto all'Albo de Architetti

della Provincia di Brescia

DATA 25.11.1985

Firma: Floriali Vittorio

I.P.Z.S. OFFICINA C.V. ROMA